



ΕΦΗΜΕΡΙΣ ΤΗΣ ΚΥΒΕΡΝΗΣΕΩΣ

ΤΗΣ ΕΛΛΗΝΙΚΗΣ ΔΗΜΟΚΡΑΤΙΑΣ

ΤΕΥΧΟΣ ΤΕΤΑΡΤΟ **Αρ. Φύλλου 323**

7 Μαΐου 2001

ΠΕΡΙΕΧΟΜΕΝΑ

ΑΠΟΦΑΣΕΙΣ

ΔΙΟΡΘΩΣΕΙΣ ΣΦΑΛΜΑΤΩΝ

ΑΠΟΦΑΣΕΙΣ

Αριθ. 10011/2401 (1)

Χαρακτηρισμός ως διατηρητέας της χρήσης του κινηματογράφου «ΑΣΤΥ» που βρίσκεται επί της οδού Κοραή 4 του εγκεκριμένου ρυμοτομικού σχεδίου Αθηνών (Ν. Αττικής).

Ο ΥΠΟΥΡΓΟΣ ΠΕΡΙΒΑΛΛΟΝΤΟΣ ΧΩΡΟΤΑΞΙΑΣ ΚΑΙ ΔΗΜΟΣΙΩΝ ΕΡΓΩΝ

Έχοντας υπόψη:

1. Τις διατάξεις της παρ. 2 του άρθρου 110 και της παρ. 4 του άρθρου 327 του από 14.7.1999 Π.Δ./τος «Κώδικας Βασικής Πολεοδομικής Νομοθεσίας» (Δ΄ 580/99) όπως η παρ. 2 του άρθρου 110 αντικαταστάθηκε με τη παρ. 2 του άρθρου 3 του Ν. 2831/2000 «Τροποποίηση των διατάξεων του Ν. 1577/1985 «Γενικός Οικοδομικός Κανονισμός» και άλλες πολεοδομικές διατάξεις» (Α΄ 140) και η παρ. 4 του άρθρου 327 τροποποιήθηκε με τη παρ. 4 του άρθρου 2 του ιδίου ως άνω νόμου.

2. Τις διατάξεις του άρθρου 29Α του ν. 1558/1985 «Κυβέρνηση και Κυβερνητικά Όργανα» (Α΄ 137), όπως αυτό προστέθηκε με το άρθρο 27 του Ν. 2081/1992 (Α΄ 154), και αντικαταστάθηκε με την παρ. 2α άρθρου 1 του Ν. 2469/1997 (Α΄ 38).

3. Την υπ' αρι. 103326/1281/5.12.96 απόφαση του Υπουργού και Υφυπουργού Περιβάλλοντος, Χωροταξίας και Δημοσίων Έργων «Μεταβίβαση αρμοδιοτήτων του Υπουργού και του Υφυπουργού Περιβάλλοντος Χωροταξίας και Δημοσίων Έργων στο Γενικό Γραμματέα και στους Προϊσταμένους των Γενικών Διευθύνσεων, Δ/νσεων και Τμημάτων του Υπουργείου Περιβάλλοντος, Χωροταξίας και Δημοσίων Έργων πλην Γενικής Γραμματείας Δημοσίων Έργων» (ΦΕΚ 1126/Β/16.12.1996).

4. Τις διατάξεις της παρ. Β του άρθρου 1 του Π.Δ/τος 28.1.1993 «Καθορισμός αρμοδιοτήτων που διατηρούνται από τον Υπουργό και τις Περιφερειακές Υπηρεσίες διανομαρχιακού επιπέδου του Υπουργείου Περιβάλλοντος, Χωροταξίας και Δημοσίων Έργων (Α΄ 9).

5. Την από 6.10.2000 αιτιολογική έκθεση της Διεύθυνσης Πολεοδομικού Σχεδιασμού - Τμήμα Παραδοσιακών Οικισμών.

6. Τις από 20.11.2000 (αρ. πρ. ΥΠΕΧΩΔΕ 31363/10529) 23.11.2000) αντιρρήσεις της φερομένης ιδιοκτήτριας εταιρείας «Ανώνυμος Ελληνική Εταιρείας Γενικών Ασφαλειών Η ΕΘΝΙΚΗ».

7. Τις από 8.2.2001 παρατηρήσεις της Διεύθυνσης Πολεοδομικού Σχεδιασμού Τμήμα Παραδοσιακών Οικισμών επί των αντιρρήσεων της ενδιαφερόμενης εταιρείας.

8. Το γεγονός ότι από τις κανονικές διατάξεις αυτής της απόφασης δεν προκαλείται δαπάνη σε βάρος του κρατικού προϋπολογισμού και του οικείου Ο.Τ.Α., αποφασίζουμε:

1. Χαρακτηρίζεται ως διατηρητέα η χρήση του χειμερινού κινηματογράφου «ΑΣΤΥ» που βρίσκεται στο υπόγειο του κτιρίου της οδού Κοραή 4 του εγκεκριμένου ρυμοτομικού σχεδίου Αθηνών (Ν. Αττικής), φερόμενο ως ιδιοκτησία της εταιρείας «Ανώνυμος Ελληνική Εταιρεία Γενικών Ασφαλειών «Η ΕΘΝΙΚΗ», όπως φαίνεται με μαύρη σκιαγράφιση στο σχετικό πρωτότυπο διάγραμμα σε κλίμακα 1:1000, που θεωρήθηκε από τον Προϊστάμενο της Διεύθυνσης Τοπογραφικών Εφαρμογών με την αρ. 10011/2001 πράξη του και που αντίτυπό του σε φωτοσμίκρυνση δημοσιεύεται με την παρούσα απόφαση.


2. Για κάθε επέμβαση στο χώρο του παραπάνω κινηματογράφου απαιτείται η έγκριση της αρμόδιας Επιτροπής Πολεοδομικού και Αρχιτεκτονικού Ελέγχου (ΕΠΑΕ).


3. Η ισχύες της παρούσας απόφασης αρχίζει από τη δημοσίευση της στην Εφημερίδα της Κυβέρνησης.

Αθήνα, 10 Απριλίου 2001

Ο ΓΕΝΙΚΟΣ ΓΡΑΜΜΑΤΕΑΣ

ΗΛΙΑΣ ΜΠΕΡΙΑΤΟΣ

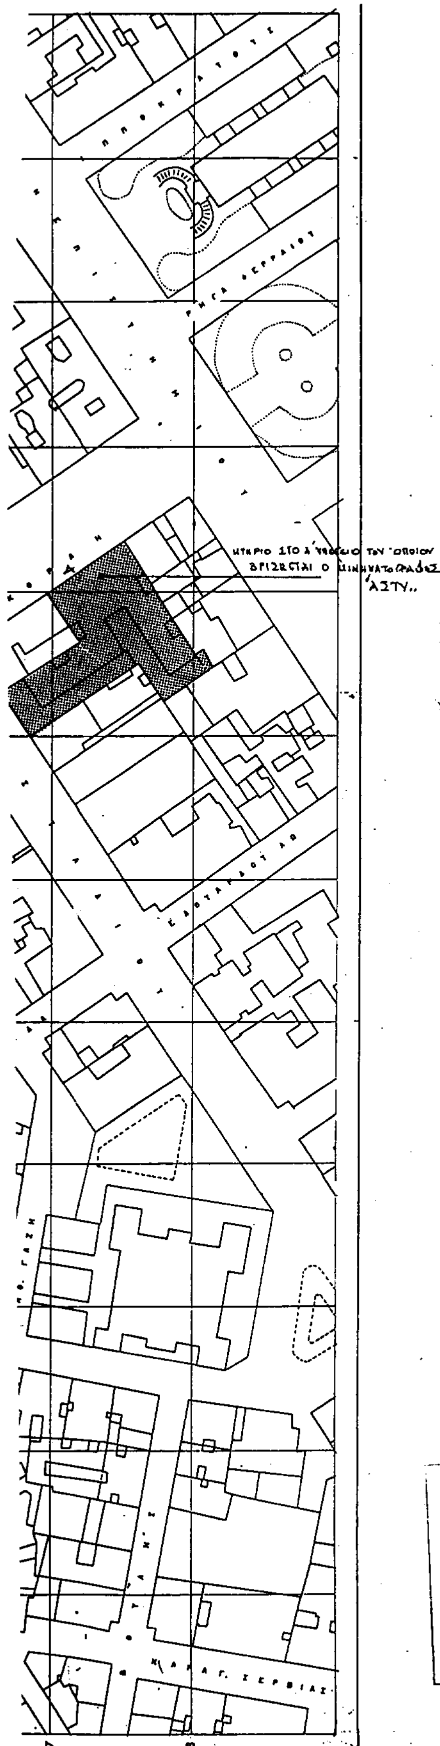

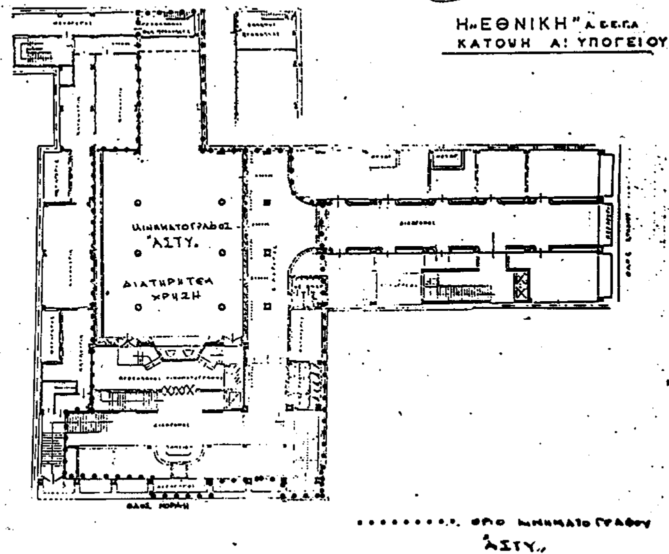

ΕΘΝΙΚΟ ΤΥΠΟΓΡΑΦΕΙΟ
ο τεχνικός λόγους στο σχεδιάγραμμα ...νε σμίκρυνση κατά ποσοστό 38 %

ΥΠΟΥΡΓΕΙΟ ΠΕΡΙΒΑΛΛΟΝΤΟΣ
ΧΩΡΟΤΑΞΙΑΣ & ΔΗΜΟΣΙΩΝ ΕΡΓΩΝ

Δ/ΝΣΗ ΠΟΛΕΟΔΟΜΙΚΟΥ ΣΧΕΔΙΑΣΜΟΥ
ΤΜΗΜΑ ΠΑΡΑΔΟΣΙΑΚΩΝ ΟΙΚΙΣΜΩΝ

περιοχη ΔΗΜΟΣ ΑΘΗΝΑΙΩΝ
ΚΟΡΑΗ 4

θεμα Χαρακτηρισμός ως διατηρητέας της χρήσης
του Κινηματογράφου «Α Σ Τ Υ»

ημερομηνια	κλιμακα 1:1000

ΥΠΟΥΡΓΕΙΟ
ΠΕΡΙΒΑΛΛΟΝΤΟΣ ΧΩΡΟΤΑΞΙΑΣ & ΔΗΜ. ΕΡΓΩΝ
Συνοδεύει την υπ' αριθμ. Γ- 10011/01 απόφαση
περί "Χαρακτηρισμού ως διατηρητέας της χρήσης του Κινηματογράφου "ΑΣΤΥ" που βρίσκεται επί της οδού Κοραή 4 του εγκεκριμένου ρυμοτομ. σχεδίου Αθηνών (ν. Αττικής)".

ΑΘΗΝΑ 10 Απριλίου 2001
Ο Δ/ντής

α.α.
Ι. ΓΙΑΝΝΑΚΟΠΟΥΛΟΣ

Αρ. Φ. 81/01
σχ. 1

ΔΙΟΡΘΩΣΕΙΣ ΣΦΑΛΜΑΤΩΝ

(1)

Στο ΦΕΚ 723/Δ/30.10.2000 που δημοσιεύθηκε η υπ' αριθμ. 26827/7239/ 12.10.2000 απόφαση αναστολής οικοδομικών αδειών στην εκτός σχεδίου περιοχή «ΠΕΤΑΝΟΙ» του Δήμου Παλικής Ν. Κεφαλληνίας διορθώνεται το εσφαλμένο σχεδιάγραμμα με το σωστό ως εξής:

ΥΠΟΥΡΓΕΙΟ ΠΕΡΙΒΑΛΛΟΝΤΟΣ ΧΩΡΟΤΑΞΙΑΣ
ΚΑΙ ΔΗΜΟΣΙΩΝ ΕΡΓΩΝ

ΚΟΙΝΟΤΙΚΟ ΠΡΟΓΡΑΜΜΑ ENVIREG

ΕΙΔΙΚΗ ΧΩΡΟΤΑΞΙΚΗ ΜΕΛΕΤΗ
ΤΩΝ ΝΗΣΩΝ ΚΕΦΑΛΛΗΝΙΑΣ ΚΑΙ ΙΘΑΚΗΣ
ΓΙΑ ΤΟΝ ΚΑΘΟΡΙΣΜΟ ΧΡΗΣΕΩΝ ΓΗΣ
ΜΕ ΣΤΟΧΟ ΤΗΝ ΑΝΑΠΤΥΞΗ ΚΑΙ ΠΡΟΣΤΑΣΙΑ

ΠΡΟΤΑΣΗ - ΟΡΙΟΘΕΤΗΣΗ Ζ.Ο.Ε.
ΟΡΟΙ ΚΑΙ ΠΕΡΙΟΡΙΣΜΟΙ

ΖΟΕ 7 & 8

ΧΑΡΤΗΣ 4.1

ΚΛΙΜΑΚΑ 1:10.000

Γ1 ΦΑΣΗ

ΙΑΝΟΥΑΡΙΟΣ 1998

ΥΠΟΜΝΗΜΑ

Οριο ΟΤΑ
Οριο οικισμών θεσμοθετημένων και όριο Γ.Π.Σ.
Οριο ΖΟΕ Αργοστολίου - Ληξουρίου
Οριο προτεινόμενης ΖΟΕ
Ζώνες γεωτεχνικής καταλληλότητας εδαφών υπό προϋποθέσεις
ΚΟ-Q, ΚΟ-QC, ΚΟ-Μ, ΚΟ-SCW, ΚΟ-SMK, ΚΟ-G, ΚΟ-Κ, ΚΟ-ΚΗ, ΚΟ-R

Πηγή ύδρευσης
Πηγή παροχής > 50 m3/h
Λατομείο
Σημειακή βιοτεχνική δραστηριότητα
Ιχθυοτροφεία
Αεροδρόμιο
Νεκροταφείο
Μνημεία - Σπήλαια

I. ΖΩΝΕΣ ΠΡΟΣΤΑΣΙΑΣ ΦΥΣΙΚΟΥ ΠΕΡΙΒΑΛΛΟΝΤΟΣ

Α. Απόλυτη προστασία της φύσης

2(3α1)1 Παράκτιες και υποθαλάσσιες σπηλιές αναπαραγωγής Μεσογειακής φώκιας, σπηλιές νυχτερίδας, πυρήνας υγροβιότοπου Λιβάδι

2(3α1)2 Ωοτοκία θαλάσσιας χελώνας Caretta-Caretta

2(3α1)3 Παράκτια ζώνη υγροβιότοπου Λιβάδι, ρέματα

ΕΘΝΙΚΟ ΤΥΠΟΓΡΑΦΕΙΟ

2(3α2)1

ΖΟΕ 8

ΖΟΕ 7

Αγία Θέκλη

2(3α1)2	Ωοτοκία θαλάσσιας χελώνας Caretta-Caretta
2(3α1)3	Παράκτια ζώνη υγροβιότοπου Λιβάδι, ρέματα

Β. Προστασία φυσικών σχηματισμών και φυσικού τοπίου

2(3α2)1	Παράκτιες και παραλιακές ζώνες γεωπεριβαλλοντικής προστασίας φυσικού τοπίου Βραχώδεις - αμμώδεις ακτές
2(3α2)2	Γεωμορφολογικοί & φυσικοί σχηματισμοί, χερσαία ζώνη υγροβιότοπου Λιβάδι Ιδιαίτερα ευαίσθητα φυσικά τοπία, λίμνες, σπήλαια
2(3α2)3	Φυσικό - αγροτικό τοπίο ευρύτερης παράκτιας ζώνης, χερσόνησοι

Γ. Προστασία γεωργικής γης και φυσικών πόρων

2(2β)1	Γεωργική γη σε υδατοταμιευτήρες
2(2β)2	Γεωργική γη α' προτεραιότητας
2(2β)3	Γεωργική γη

II. ΖΩΝΕΣ ΠΡΟΣΤΑΣΙΑΣ ΑΝΘΡΩΠΟΓΕΝΟΥΣ ΠΕΡΙΒΑΛΛΟΝΤΟΣ

2(3αδ)2	Προστασία αρχαιολογικών χώρων (Β' ζώνη)
2(3αδ)	Κηρυγμένοι αρχαιολογικοί χώροι

ΥΠΟΥΡΓΕΙΟ
ΠΕΡΙΒΑΛΛΟΝΤΟΣ ΧΩΡΟΤΑΞΙΑΣ & ΔΗΜ. ΕΡΓΩΝ
ΣΥΝΟΔΕΥΕΙ ΤΗΝ ΥΠ' ΑΡΙΘΜ. Γ26827/00 ΑΠΟΦΑΣΗ
ΠΕΡΙ Αναστολή χορήγησης οικοδομικών αδειών στην εντός σχεδίου περιοχή "ΠΕΤΑΝΟΙ" του Δήμου Παλικής (Ν. Κεφαλληνίας)
ΑΘΗΝΑ 12 Οκτωβρίου 2000
Ο Δ/ντής
[illegible]

ΚΟΝΤΑΡΓΥΡΗΣ ΔΗΜΗΤΡΗΣ Αρχιτέκτων - Χωροτάκτης
ΛΟΥΚΑΚΗΣ ΠΑΥΛΟΣ Καθ. Α.Π.Θ. Χωροταξίας και Πολεοδομίας
Συντονιστής Μελέτης
Αφ 219/00 6x.1

ΕΠΙΣΤΗΜΟΝΙΚΗ ΟΜΑΔΑ ΜΕΛΕΤΗΣ

ΑΔΑΜΑΚΟΠΟΥΛΟΣ ΤΡΙΑΝΤΑΦΥΛΛΟΣ	Πολιτικός Μηχανικός - Περιβαλλοντολόγος
ΑΡΑΜΠΑΤΖΗ-ΚΑΡΡΑ ΧΡΥΣΑΝΘΗ	Αρχιτέκτων - Πολεοδόμος
ΔΕΜΑΘΑΣ ΖΑΧΑΡΙΑΣ	Οικονομολόγος - Καθ. Ι.Π.Α./Π.Π.Α.
ΚΟΥΤΙΑΝΟΣ ΔΗΜΗΤΡΗΣ	Αρχιτέκτων Μηχανικός
ΚΡΙΣΤΙ ΝΤΕΝΝΙΣ	Αρχιτέκτων Μηχανικός
ΜΑΡΤΙΝΟΣ ΝΙΚΟΛΑΟΣ	Αν. Καθ. Γεωργοοικονομολόγος
ΜΑΤΣΟΥΚΑ ΠΗΝΕΛΟΠΗ	Βιολόγος
ΠΑΠΑΪΩΑΝΝΟΥ ΔΗΜΗΤΡΗΣ	Δρ. Χημικός Μηχ. - Καθ. Ι.Π.Α./Π.Π.Α.
ΣΠΥΡΟΠΟΥΛΟΣ ΓΙΑΝΝΗΣ	Πολιτικός Μηχανικός (Υδραυλικός)
ΣΤΕΦΑΝΗΣ ΒΑΣΙΛΗΣ	Καθ. Α.Π.Θ. Πολιτικός Μηχ. (Συγκοινωνιολόγος)
ΤΣΑΤΣΟΥΛΗΣ ΘΕΜΙΣΤΟΚΛΗΣ	Γεωλόγος
ΤΣΙΒΙΛΗ ΑΝΘΟΥΛΑ	Τοπογράφος Μηχανικός (Γεωγρ. Συστ. Πληροφ.)
ΤΣΙΛΕΝΗΣ ΣΑΒΒΑΣ	Αρχιτέκτων - Πολεοδόμος

ΜΕΛΕΤΗΤΗΣ: Δ.ΚΟΝΤΑΡΓΥΡΗΣ Α.ΛΑΜΠΑΚΙΣ ΚΑΙ ΣΙΑ ΑΤΕΜ
ΕΠΙΣΤΗΜΟΝΙΚΟΣ ΣΥΜΒΟΥΛΟΣ : ΚΑΘ. Π. ΛΟΥΚΑΚΗΣ

ΕΘΝΙΚΟ ΤΥΠΟΓΡΑΦΕΙΟ

ΕΦΗΜΕΡΙΔΑ ΤΗΣ ΚΥΒΕΡΝΗΣΕΩΣ

ΚΑΠΟΔΙΣΤΡΙΟΥ 34 * ΑΘΗΝΑ 104 32 * TELEX 223211 YPET GR * FAX 52 21 004
ΗΛΕΚΤΡΟΝΙΚΗ ΔΙΕΥΘΥΝΣΗ: http: www.et.gr
e-mail: webmaster @ et.gr

ΥΠΗΡΕΣΙΕΣ ΕΞΥΠΗΡΕΤΗΣΗΣ ΠΟΛΙΤΩΝ

ΚΕΝΤΡΙΚΗ ΥΠΗΡΕΣΙΑ Σολωμού 51		ΠΕΡΙΦΕΡΕΙΑΚΑ ΓΡΑΦΕΙΑ ΠΩΛΗΣΗΣ Φ.Ε.Κ.	
Πληροφορίες δημοσιευμάτων Α.Ε. - Ε.Π.Ε.	5225 761 - 5230 841	**ΘΕΣΣΑΛΟΝΙΚΗ** - Βασ. Όλγας 227 - Τ.Κ. 54100	(031) 423 956
Πληροφορίες δημοσιευμάτων λοιπών Φ.Ε.Κ.	5225 713 - 5249 547	**ΠΕΙΡΑΙΑΣ** - Γούναρη και Εθν. Αντίστασης Τ.Κ. 185 31	4135 228
Πώληση Φ.Ε.Κ.	5239 762	**ΠΑΤΡΑ** - Κορίνθου 327 - Τ.Κ. 262 23	(061) 638 109 -110
Φωτοαντίγραφα παλαιών Φ.Ε.Κ.	5248 141	**ΙΩΑΝΝΙΝΑ** - Διοικητήριο Τ.Κ. 450 44	(0651) 87215
Βιβλιοθήκη παλαιών Φ.Ε.Κ.	5248 188	**ΚΟΜΟΤΗΝΗ** - Δημοκρατίας 1 Τ.Κ. 691 00	(0531) 22 858
Οδηγίες για δημοσιεύματα Α.Ε. - Ε.Π.Ε.	5248 785	**ΛΑΡΙΣΑ** - Διοικητήριο Τ.Κ. 411 10	(041) 597449
Εγγραφή Συνδρομητών Φ.Ε.Κ. και αποστολή Φ.Ε.Κ.	5248 320	**ΚΕΡΚΥΡΑ** - Σαμαρά 13 Τ.Κ. 491 00	(0661) 89 127 / 89 120
		ΗΡΑΚΛΕΙΟ - Πλ. Ελευθερίας 1, Τ.Κ. 711 10	(081) 396 223
		ΛΕΣΒΟΣ - Πλ. Κωνσταντινουπόλεως Τ.Κ. 811 00 Μυτιλήνη	(0251) 46 888 / 47 533

ΤΙΜΗ ΠΩΛΗΣΗΣ ΦΥΛΛΩΝ ΕΦΗΜΕΡΙΔΟΣ ΤΗΣ ΚΥΒΕΡΝΗΣΕΩΣ

Σε έντυπη μορφή

- Για τα ΦΕΚ από 1 μέχρι 24 σελίδες 300 δρχ. (0,88 euro)
- Για τα ΦΕΚ από 24 σελίδες και πάνω η τιμή πώλησης κάθε φύλλου (8σέλιδου ή μέρους αυτού) προσαυξάνεται κατά 100 δρχ. ανά 8σέλιδο ή μέρος αυτού.

Σε μορφή CD:

Τεύχος	**ΔΡΧ.**	**EURO**
Α΄	60.000	176,08
Β΄	70.000	205,43
Δ΄	50.000	146,74
Α.Ε. - Ε.Π.Ε. (μηνιαίο)	20.000	58,69
Α΄, Β΄, Δ΄ (τριμηνιαίο)	30.000	88,04

Η τιμή των CDs παρελθόντων ετών προσαυξάνεται κατά 2.000 δρχ. (5,87 euro) ανά έτος παλαιότητας.
Η τιμή διάθεσης φωτοαντιγράφων ΦΕΚ 50 δρχ. (0,15 euro) ανά σελίδα

ΕΤΗΣΙΕΣ ΣΥΝΔΡΟΜΕΣ Φ.Ε.Κ.

Τεύχος	Σε έντυπη μορφή: Κ.Α.Ε. Προϋπολογισμού 2531 δρχ.	euro	Σε έντυπη μορφή: Κ.Α.Ε. εσόδου υπέρ ΤΑΠΕΤ 3512 δρχ.	euro	Από το Internet: Κ.Α.Ε. Προϋπολογισμού 2531 δρχ.	euro	Από το Internet: Κ.Α.Ε. εσόδου υπέρ ΤΑΠΕΤ 3512 δρχ.	euro
Α΄ (Νόμοι, Π.Δ., Συμβάσεις κ.τ.λ.)	70.000	205,43	3.500	10,27	60.000	176,08	3.000	8,80
Β΄ (Υπουργικές αποφάσεις κ.τ.λ.)	100.000	293,47	5.000	14,67	70.000	205,43	3.500	10,27
Γ΄ (Διορισμοί, απολύσεις κ.λπ. Δημ. Υπαλλήλων)	20.000	58,69	1.000	2,93	ΔΩΡΕΑΝ		-	-
Δ΄ (Απαλλοτριώσεις, πολεοδομία κ.τ.λ.)	100.000	293,47	5.000	14,67	50.000	146,74	2.500	7,34
Αναπτυξιακών Πράξεων (Τ.Α.Π.Σ.)	50.000	146,74	2.500	7,34	30.000	88,04	1.500	4,40
Ν.Π.Δ.Δ. (Διορισμοί κ.λπ. προσωπικού Ν.Π.Δ.Δ.)	20.000	58,69	1.000	2,93	ΔΩΡΕΑΝ		-	-
Παράρτημα (Προκηρύξεις θέσεων ΔΕΠ κ.τ.λ.)	10.000	29,35	500	1,47	ΔΩΡΕΑΝ		-	-
Δελτίο Βιομηχανικής Ιδιοκτησίας (Δ.Ε.Β.Ι.)	20.000	58,69	1.000	2,93	10.000	29,35	500	1,47
Ανωτάτου Ειδικού Δικαστηρίου (Α.Ε.Δ.)	ΔΩΡΕΑΝ		-	-	ΔΩΡΕΑΝ		-	-
Προκηρύξεων Α.Σ.Ε.Π.	30.000	88,04	1.500	4,40	10.000	29,35	500	1,47
Ανωνύμων Εταιρειών & Ε.Π.Ε.	700.000	2.054,29	35.000	102,71	200.000	586,94	10.000	29,35
Διακηρύξεων Δημοσίων Συμβάσεων (Δ.Δ.Σ.)	70.000	205,43	3.500	10,27	30.000	88,04	1.500	4,40

Το κόστος για την ηλεκτρονική μορφή πρόσβασης σε προηγούμενα έτη προσαυξάνεται κατά 2.000 δρχ. (5,87 euro) ανά έτος παλαιότητας.

* Οι συνδρομές του εσωτερικού προπληρώνονται στις ΔΟΥ που δίνουν αποδεικτικό είσπραξης (διπλότυπο) το οποίο με τη φροντίδα του ενδιαφερομένου πρέπει να στέλνεται στην Υπηρεσία του Εθνικού Τυπογραφείου.
* Η πληρωμή του υπέρ ΤΑΠΕΤ ποσοστού που αντιστοιχεί σε συνδρομές, εισπράττεται και από τις ΔΟΥ.
* Οι συνδρομητές του εξωτερικού έχουν τη δυνατότητα λήψης των δημοσιευμάτων μέσω internet, με την καταβολή των αντίστοιχων ποσών συνδρομής και ΤΑΠΕΤ.
* Οι Νομαρχιακές Αυτοδιοικήσεις, οι Δήμοι, οι Κοινότητες ως και οι επιχειρήσεις αυτών πληρώνουν το μισό χρηματικό ποσό της συνδρομής και ολόκληρο το ποσό υπέρ του ΤΑΠΕΤ.
* Η συνδρομή ισχύει για ένα χρόνο, που αρχίζει την 1η Ιανουαρίου και λήγει την 31η Δεκεμβρίου του ίδιου χρόνου. Δεν εγγράφονται συνδρομητές για μικρότερο χρονικό διάστημα.
* Η εγγραφή ή ανανέωση της συνδρομής πραγματοποιείται το αργότερο μέχρι τον Μάρτιο κάθε έτους.
* Αντίγραφα διπλοτύπων, ταχυδρομικές επιταγές και χρηματικά γραμμάτια δεν γίνονται δεκτά.

Οι υπηρεσίες εξυπηρέτησης των πολιτών λειτουργούν καθημερινά από 08.00΄ έως 13.00΄

ΑΠΟ ΤΟ ΕΘΝΙΚΟ ΤΥΠΟΓΡΑΦΕΙΟ